



POSTPLATZ ZUG

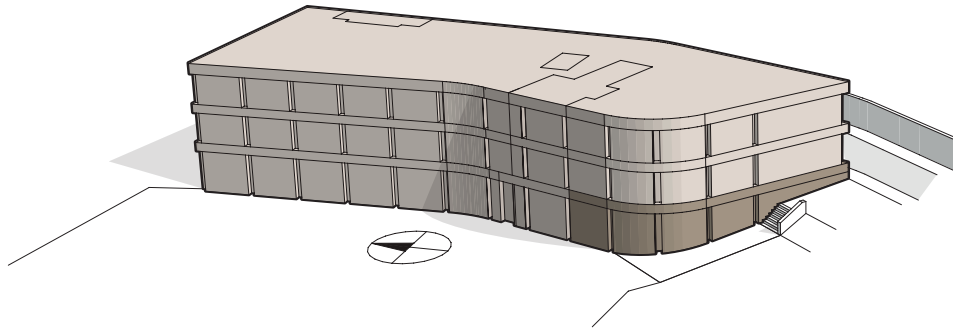

ERDGESCHOSS GROUND FLOOR

655 m² BÜRO- / DIENSTLEISTUNGSFLÄCHE
655 m² OFFICE/SERVICE SPACE

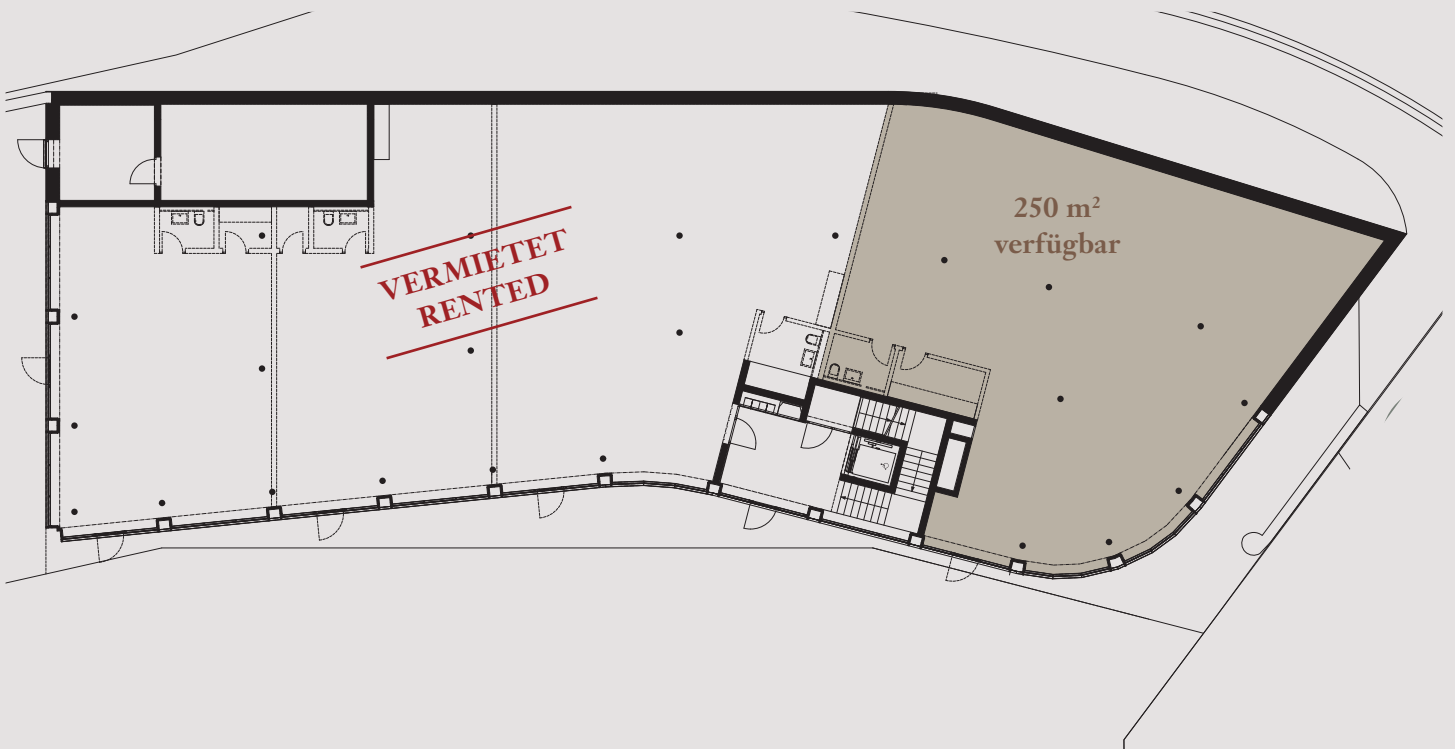

 ADVENDIS

ADVENDIS AG
Immobilien Vermarktung Beratung
Artherstrasse 7 · CH-6301 Zug
Tel. +41 41 729 41 20
www.advendis.ch · info@advendis.ch
www.postplatz-zug.ch



Alle Angaben, Pläne, Zeichnungen etc. sind unverbindlich. Änderungen bleiben vorbehalten.
All details, plans, drawings, etc. are non-binding and are subject to modifications.

